


DIAGRAMMA TEMPERATURA/TEMPO N. 1

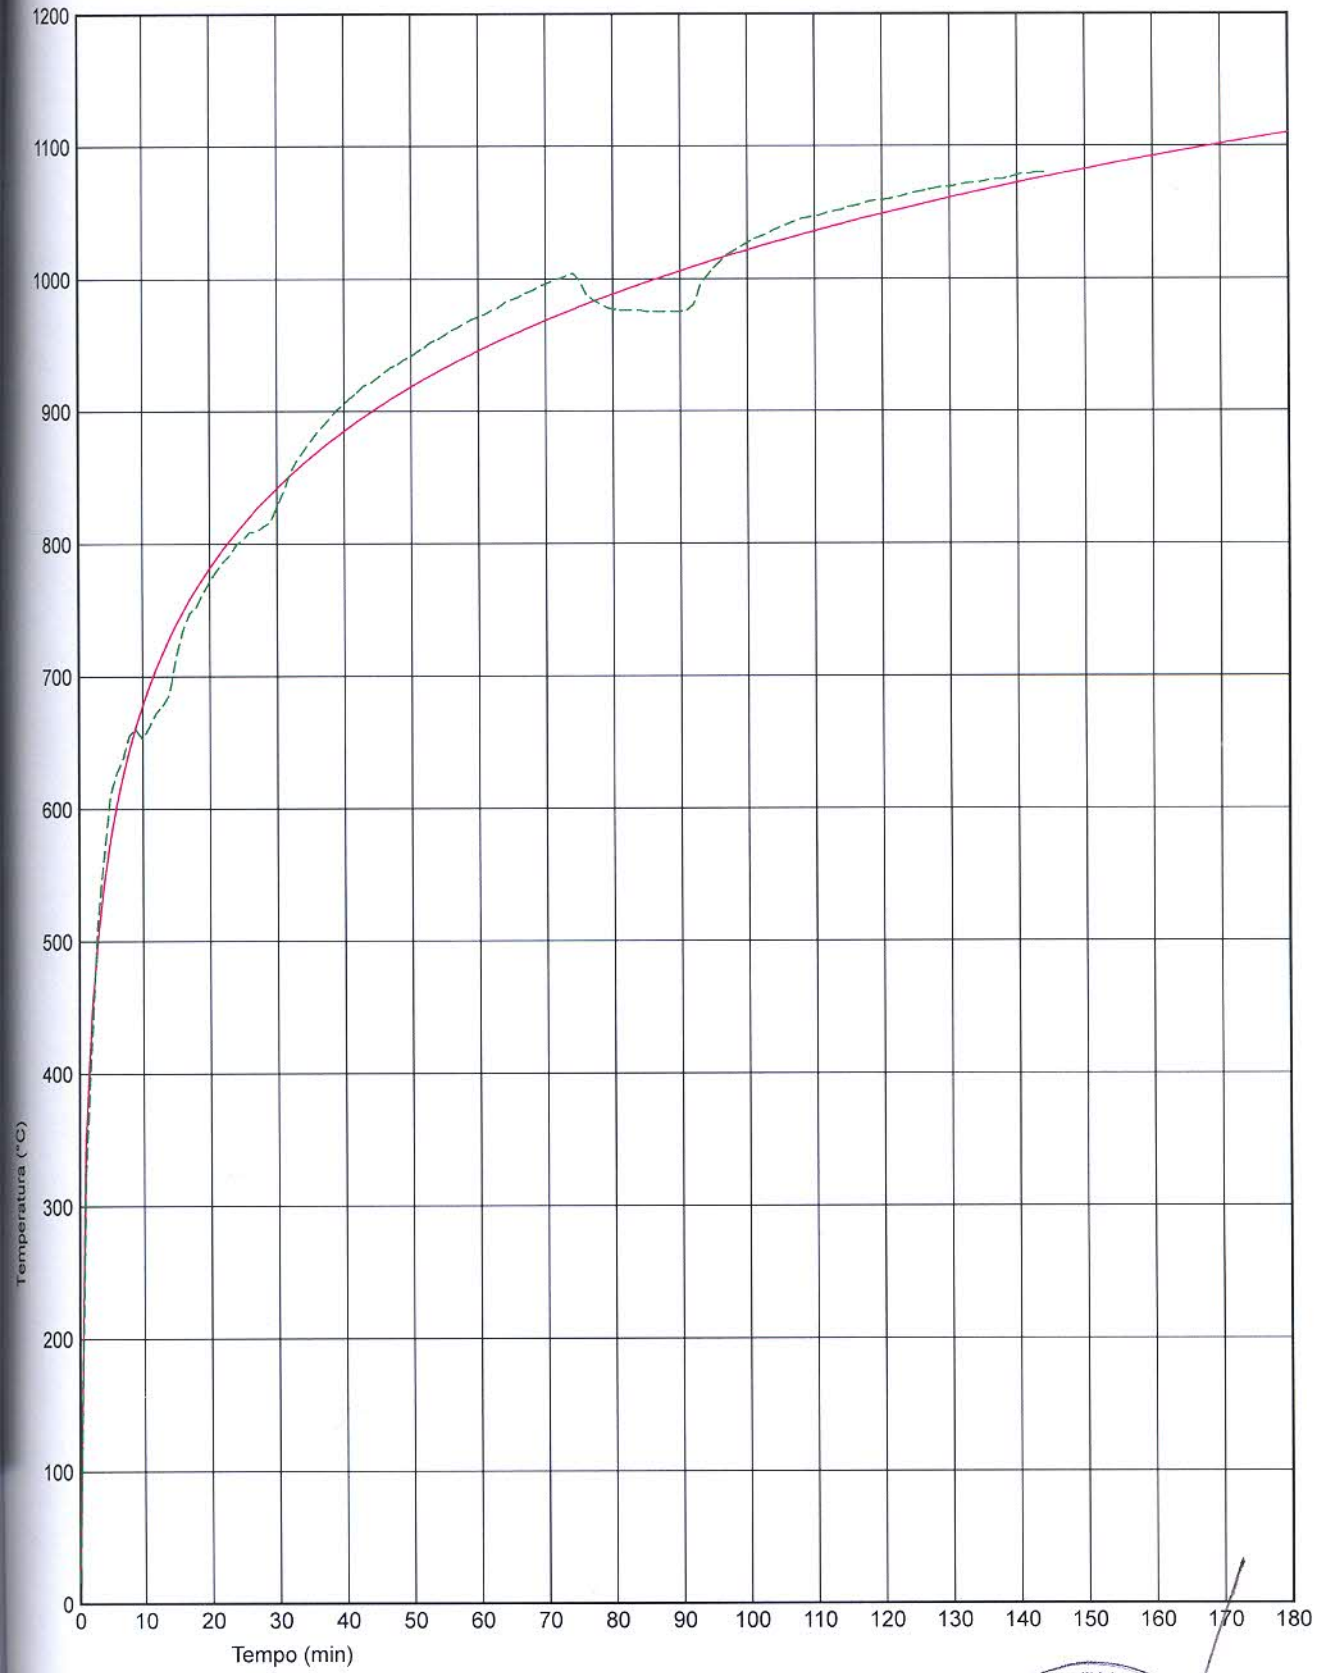


— Temperatura teorica di riscaldamento del forno

- - - Temperatura sperimentale di riscaldamento del forno




DIAGRAMMA TEMPERATURA/TEMPO N. 2

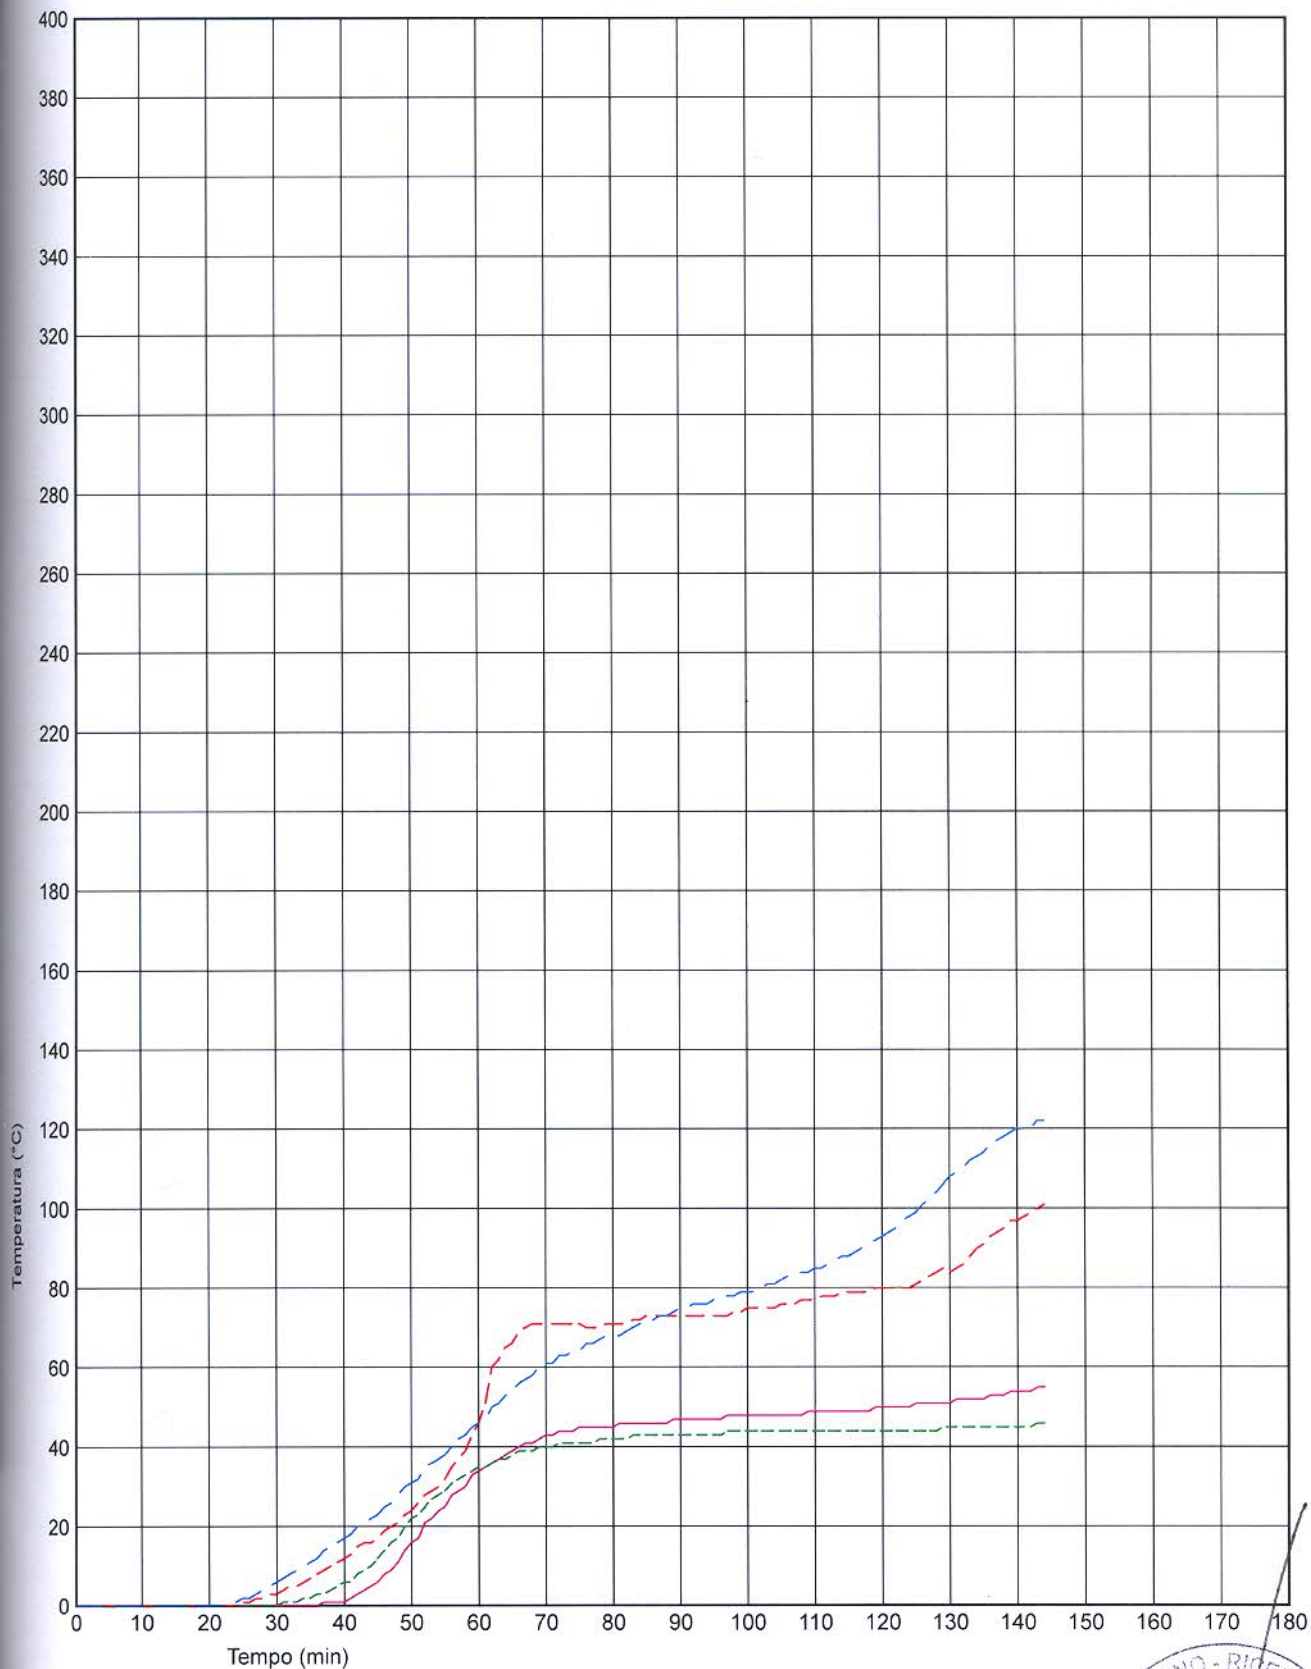

- Attraversamento A - Incremento di temp.sulla protez.esterna, a 25 mm dalla costruzione di supporto (T1)
- - - Attraversamento A - Incremento di temp.sulla protez.esterna, a 25 mm dalla costruzione di supporto (T2)
- - - Attraversamento A - Incremento di temp. sulla blindosbarra, a 25 mm dalla protezione esterna (T3)
- - - Attraversamento A - Incremento di temp. sulla blindosbarra, a 25 mm dalla protezione esterna (T4)



DIAGRAMMA TEMPERATURA/TEMPO N. 3

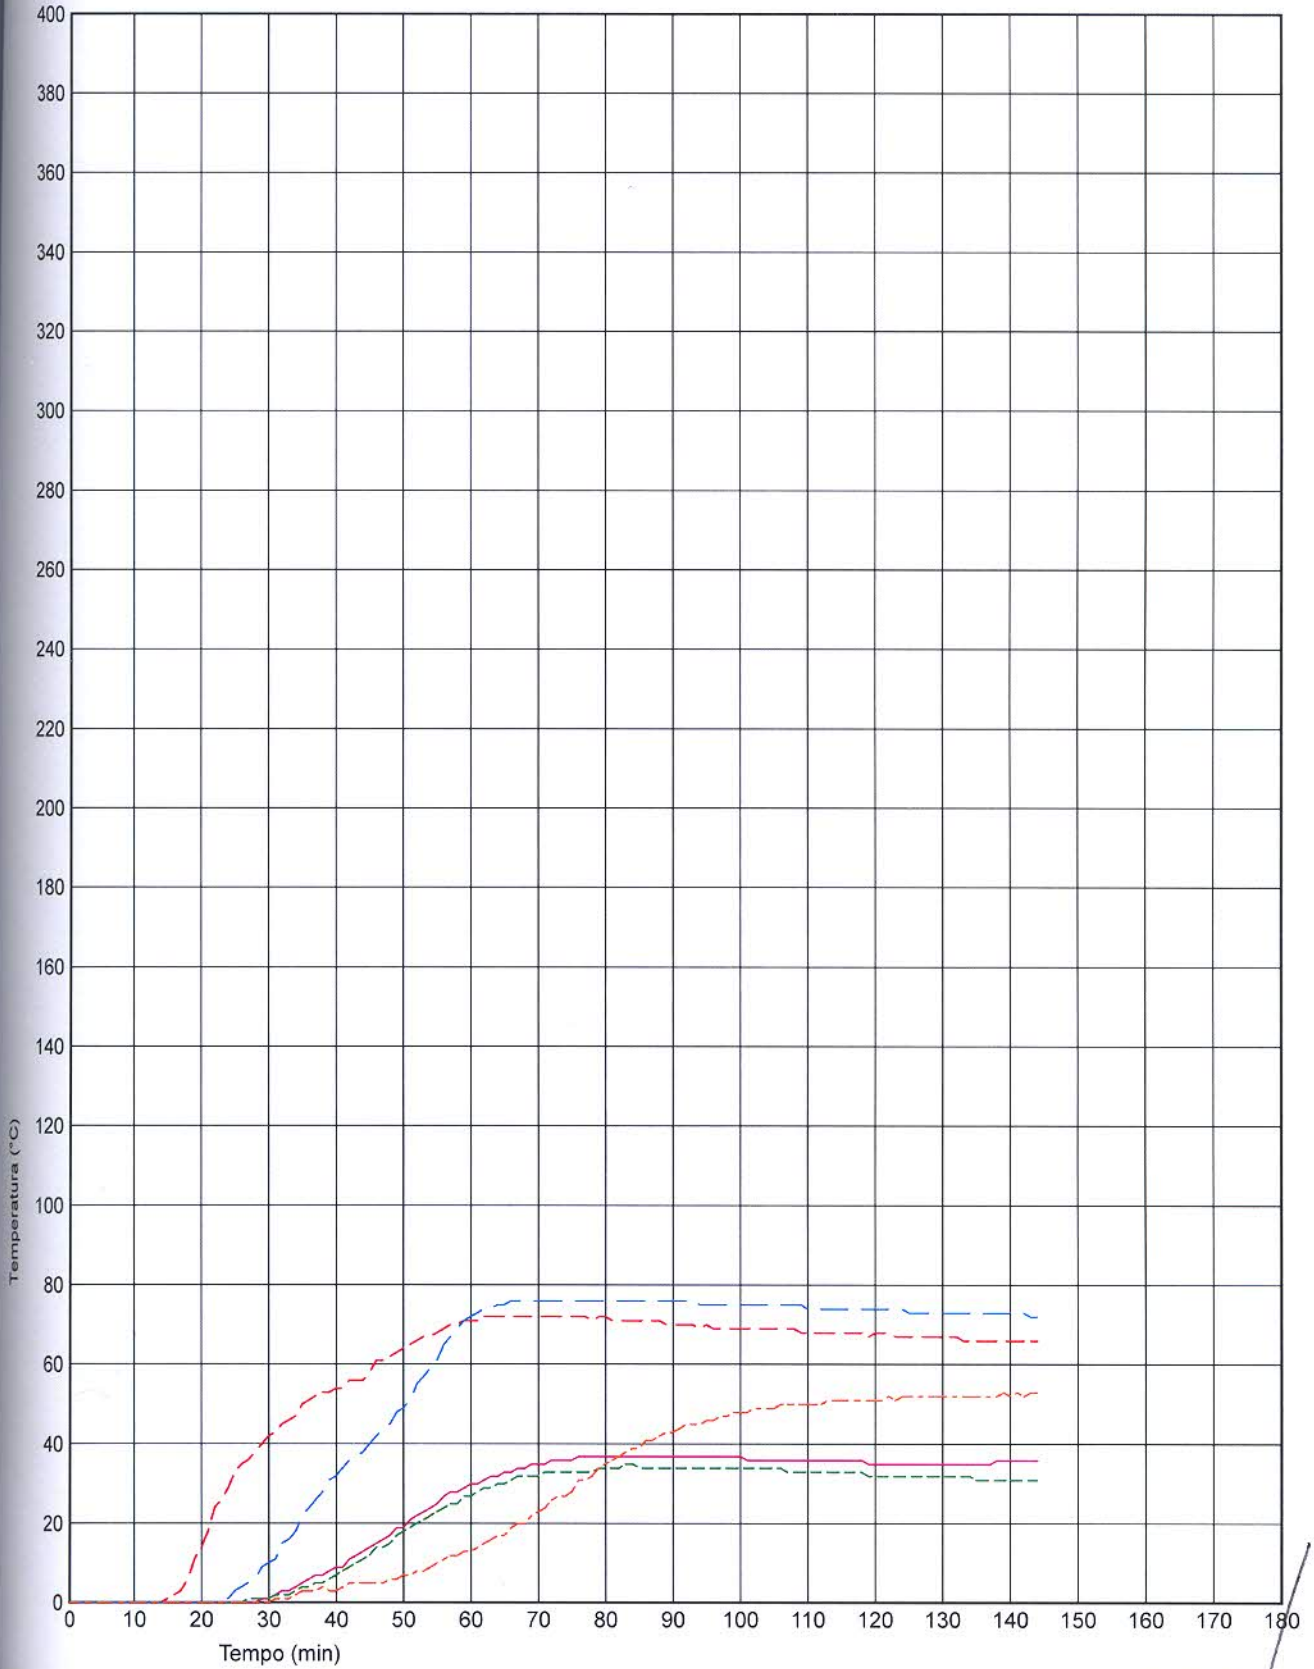


- **Attraversamento B - Incremento di temp.sulla protez.esterna, a 25 mm dalla costruzione di supporto (T5)**
- - - **Attraversamento B - Incremento di temp.sulla protez.esterna, a 25 mm dalla costruzione di supporto (T6)**
- - - **Attraversamento B - Incremento di temp. sulla blindosbarra, a 25 mm dalla protezione esterna (T7)**
- - - **Attraversamento B - Incremento di temp. sulla blindosbarra, a 25 mm dalla protezione esterna (T8)**
- - - **Attraversamento B - Incremento di temp.sulla costruz.di supporto, a 25 mm dall'attraversamento (T9)**



ISTITUTO
GIORDANO


DIAGRAMMA TEMPERATURA/TEMPO N. 4

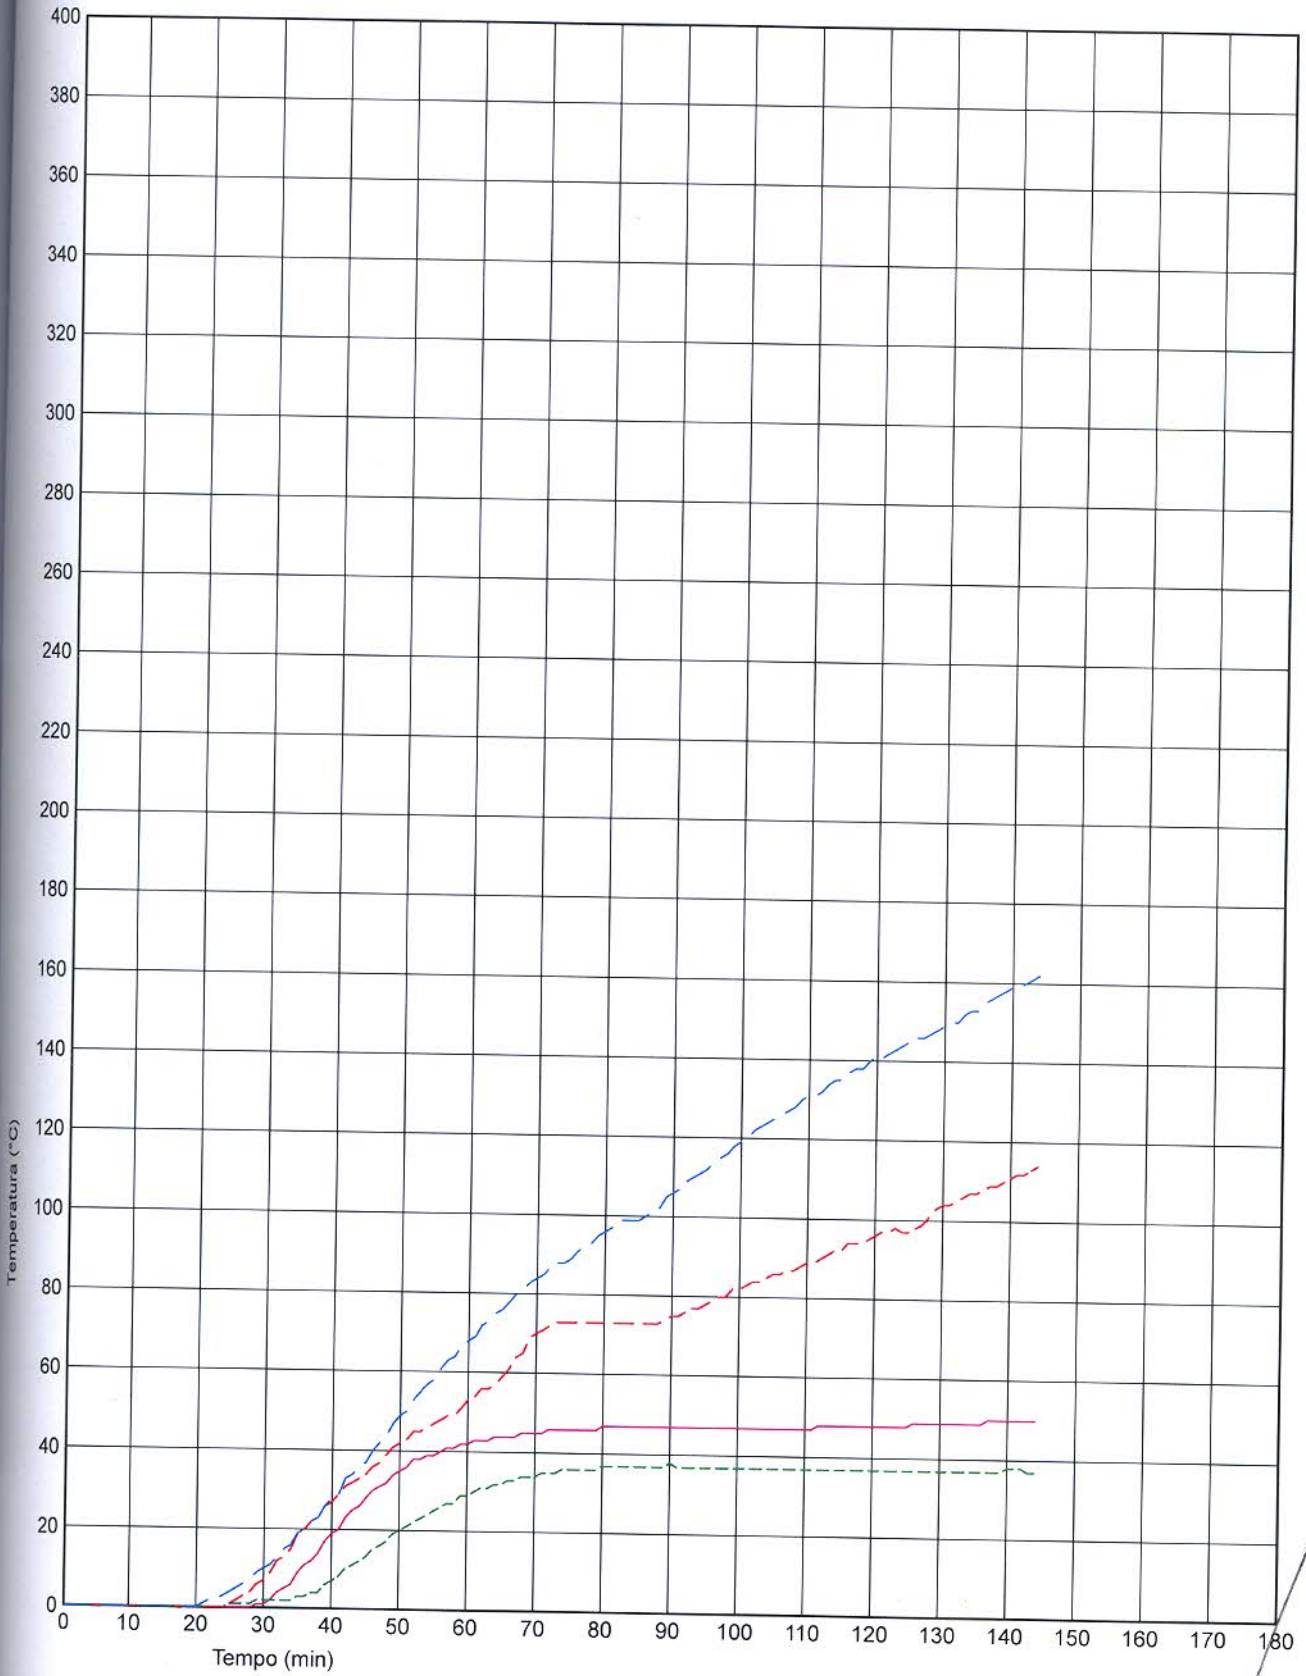

- Attraversamento C - Incremento di temp.sulla protez.esterna, a 25 mm dalla costruzione di supporto (T10)
- - - Attraversamento C - Incremento di temp.sulla protez.esterna, a 25 mm dalla costruzione di supporto (T11)
- - - Attraversamento C - Incremento di temp. sulla blindosbarra, a 25 mm dalla protezione esterna (T12)
- - - Attraversamento C - Incremento di temp. sulla blindosbarra, a 25 mm dalla protezione esterna (T13)



DIAGRAMMA TEMPERATURA/TEMPO N. 5

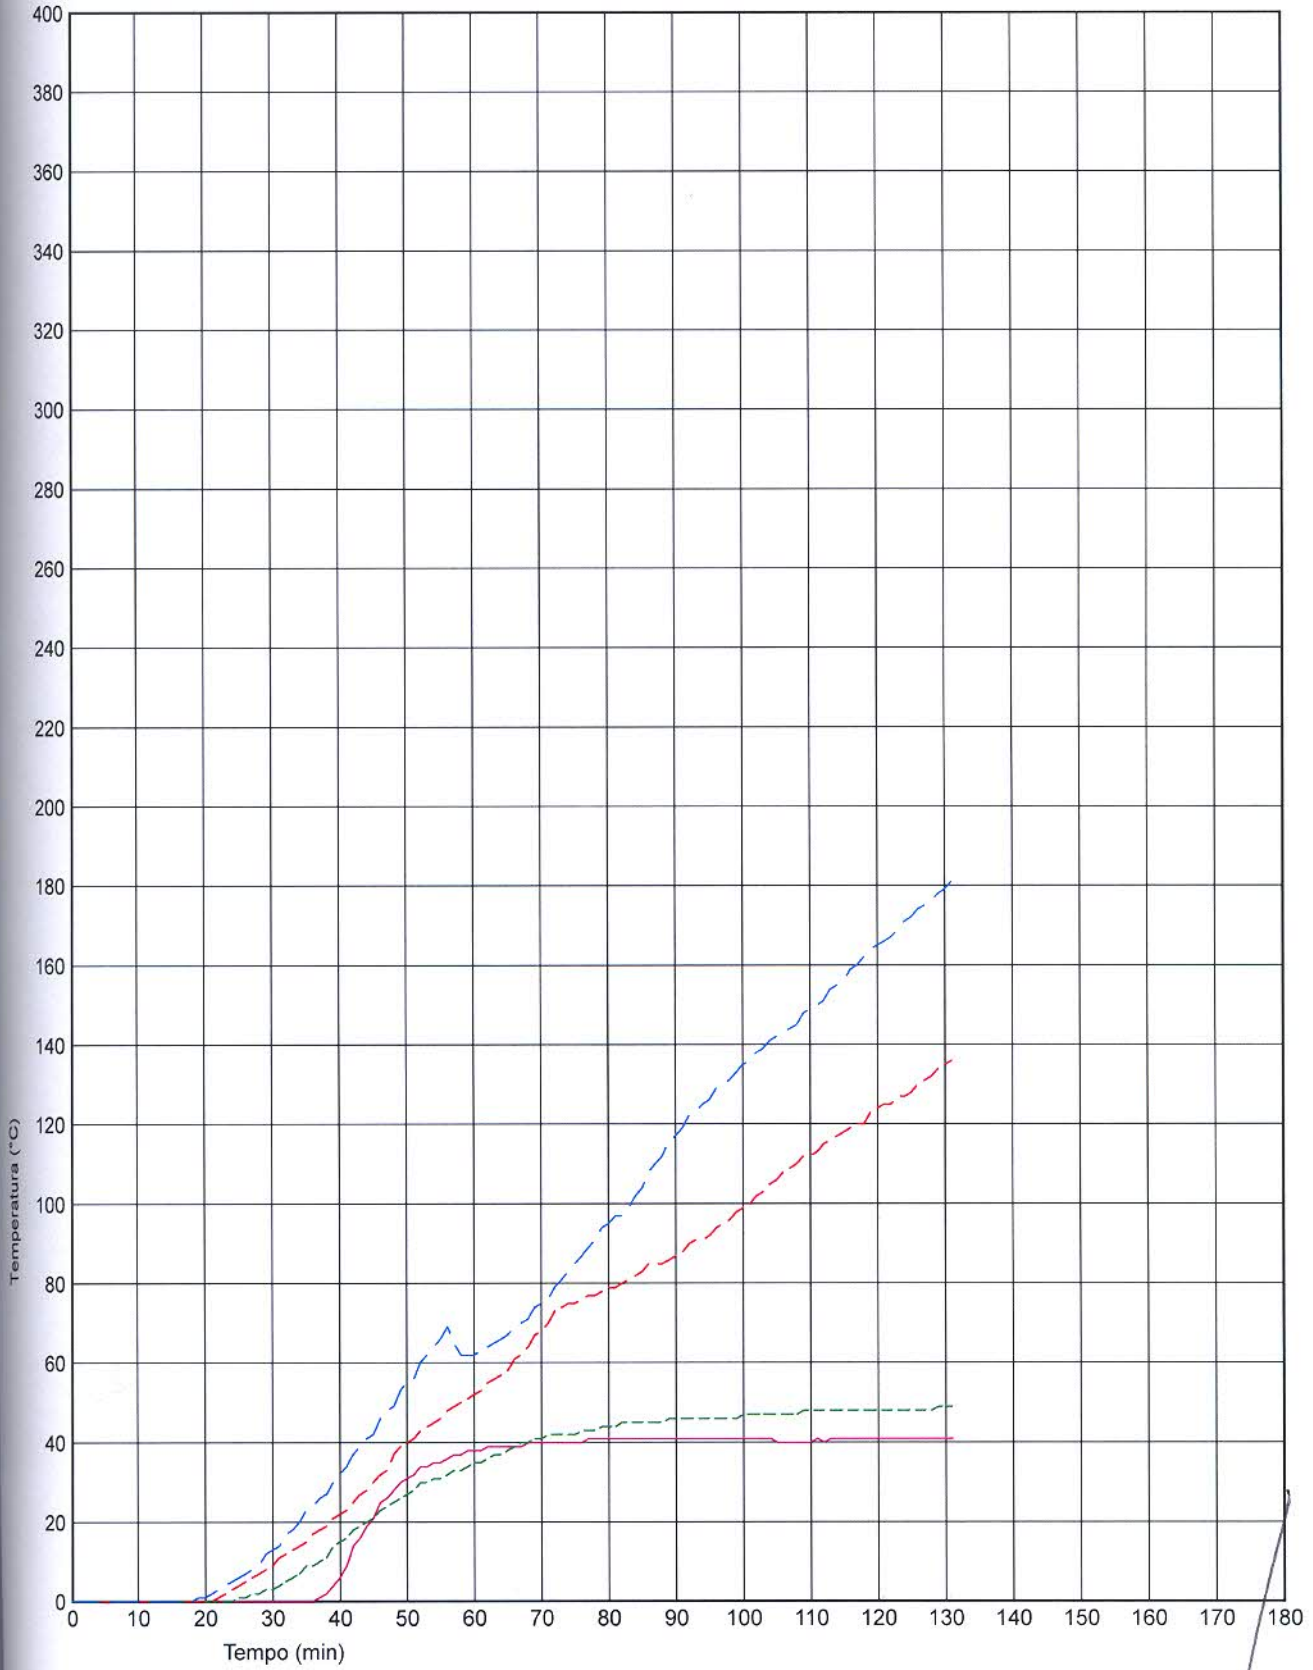

— Attraversamento D - Incremento di temp.sulla protez.esterna, a 25 mm dalla costruzione di supporto (T14)

- - - Attraversamento D - Incremento di temp.sulla protez.esterna, a 25 mm dalla costruzione di supporto (T15)

- - - Attraversamento D - Incremento di temp. sulla blindosbarra, a 25 mm dalla protezione esterna (T16)

- - - Attraversamento D - Incremento di temp. sulla blindosbarra, a 25 mm dalla protezione esterna (T17)



